


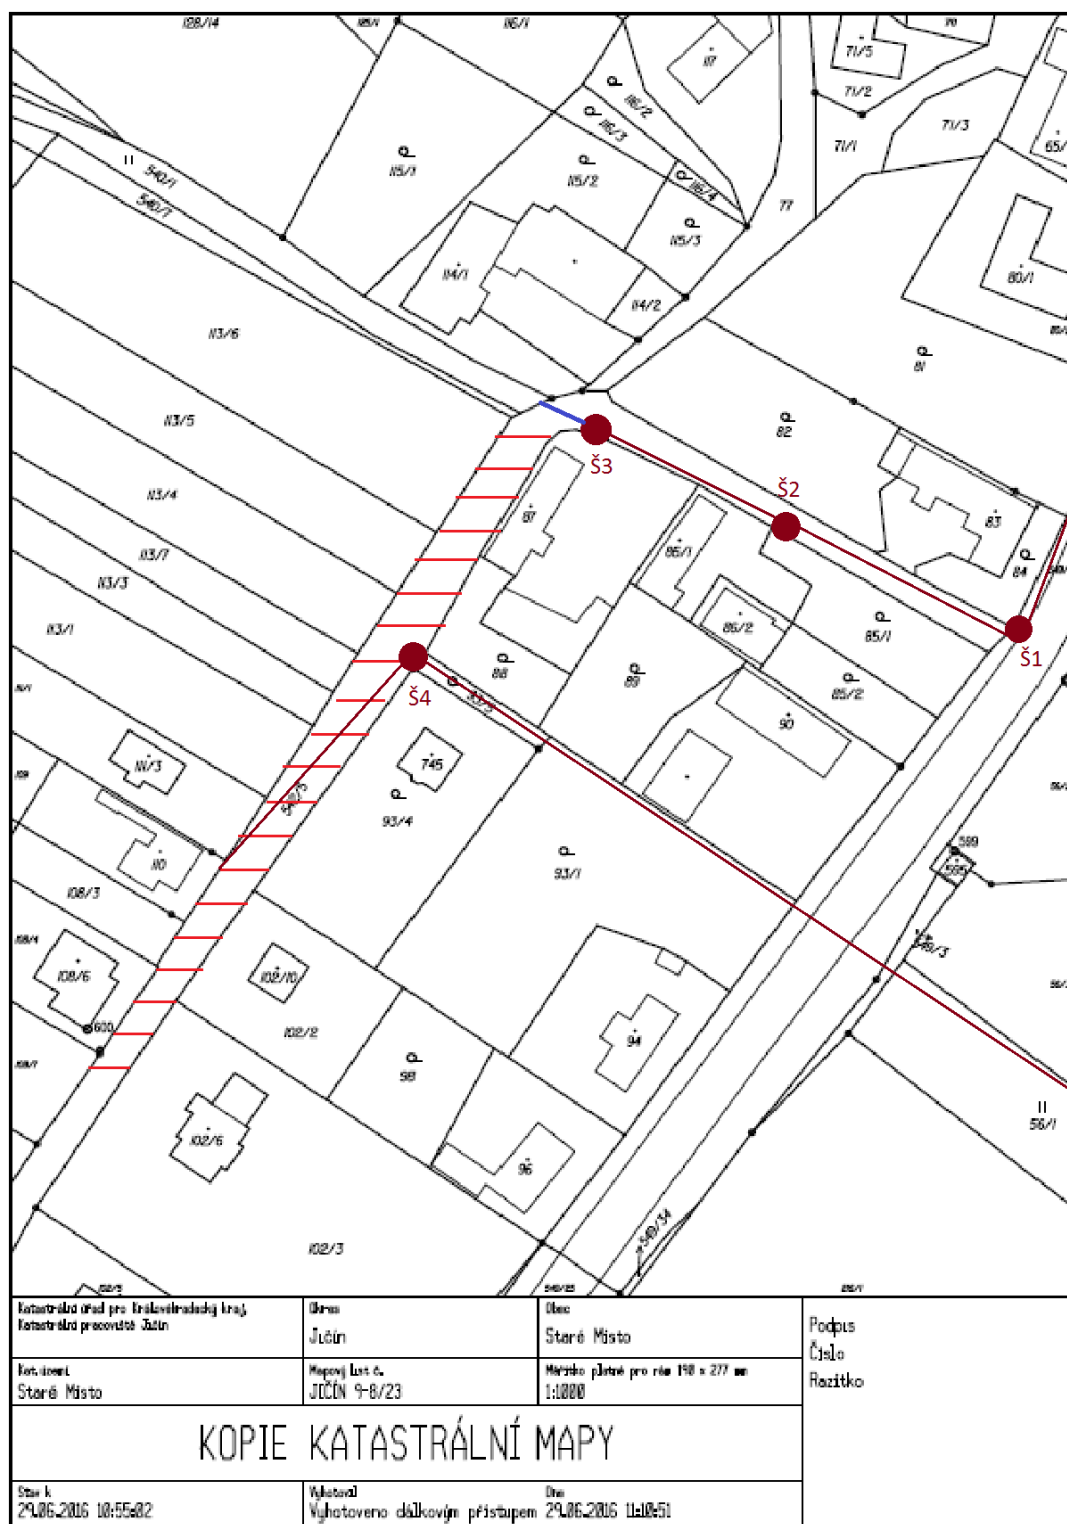

LEGENDA:

- STÁVAJÍCÍ KANALIZAČNÍ ŠACHTY Š 1 – Š 4
- STÁVAJÍCÍ KANALIZACE
- STÁVAJÍCÍ ODVODŇOVACÍ ŽLAB ZAKONČENÝ V KANALIZAČNÍ ŠACHTĚ Š 3
- NAVRŽENÝ ÚSEK OBNOVY VOZOVKOVÉHO SOUVRSTVÍ