
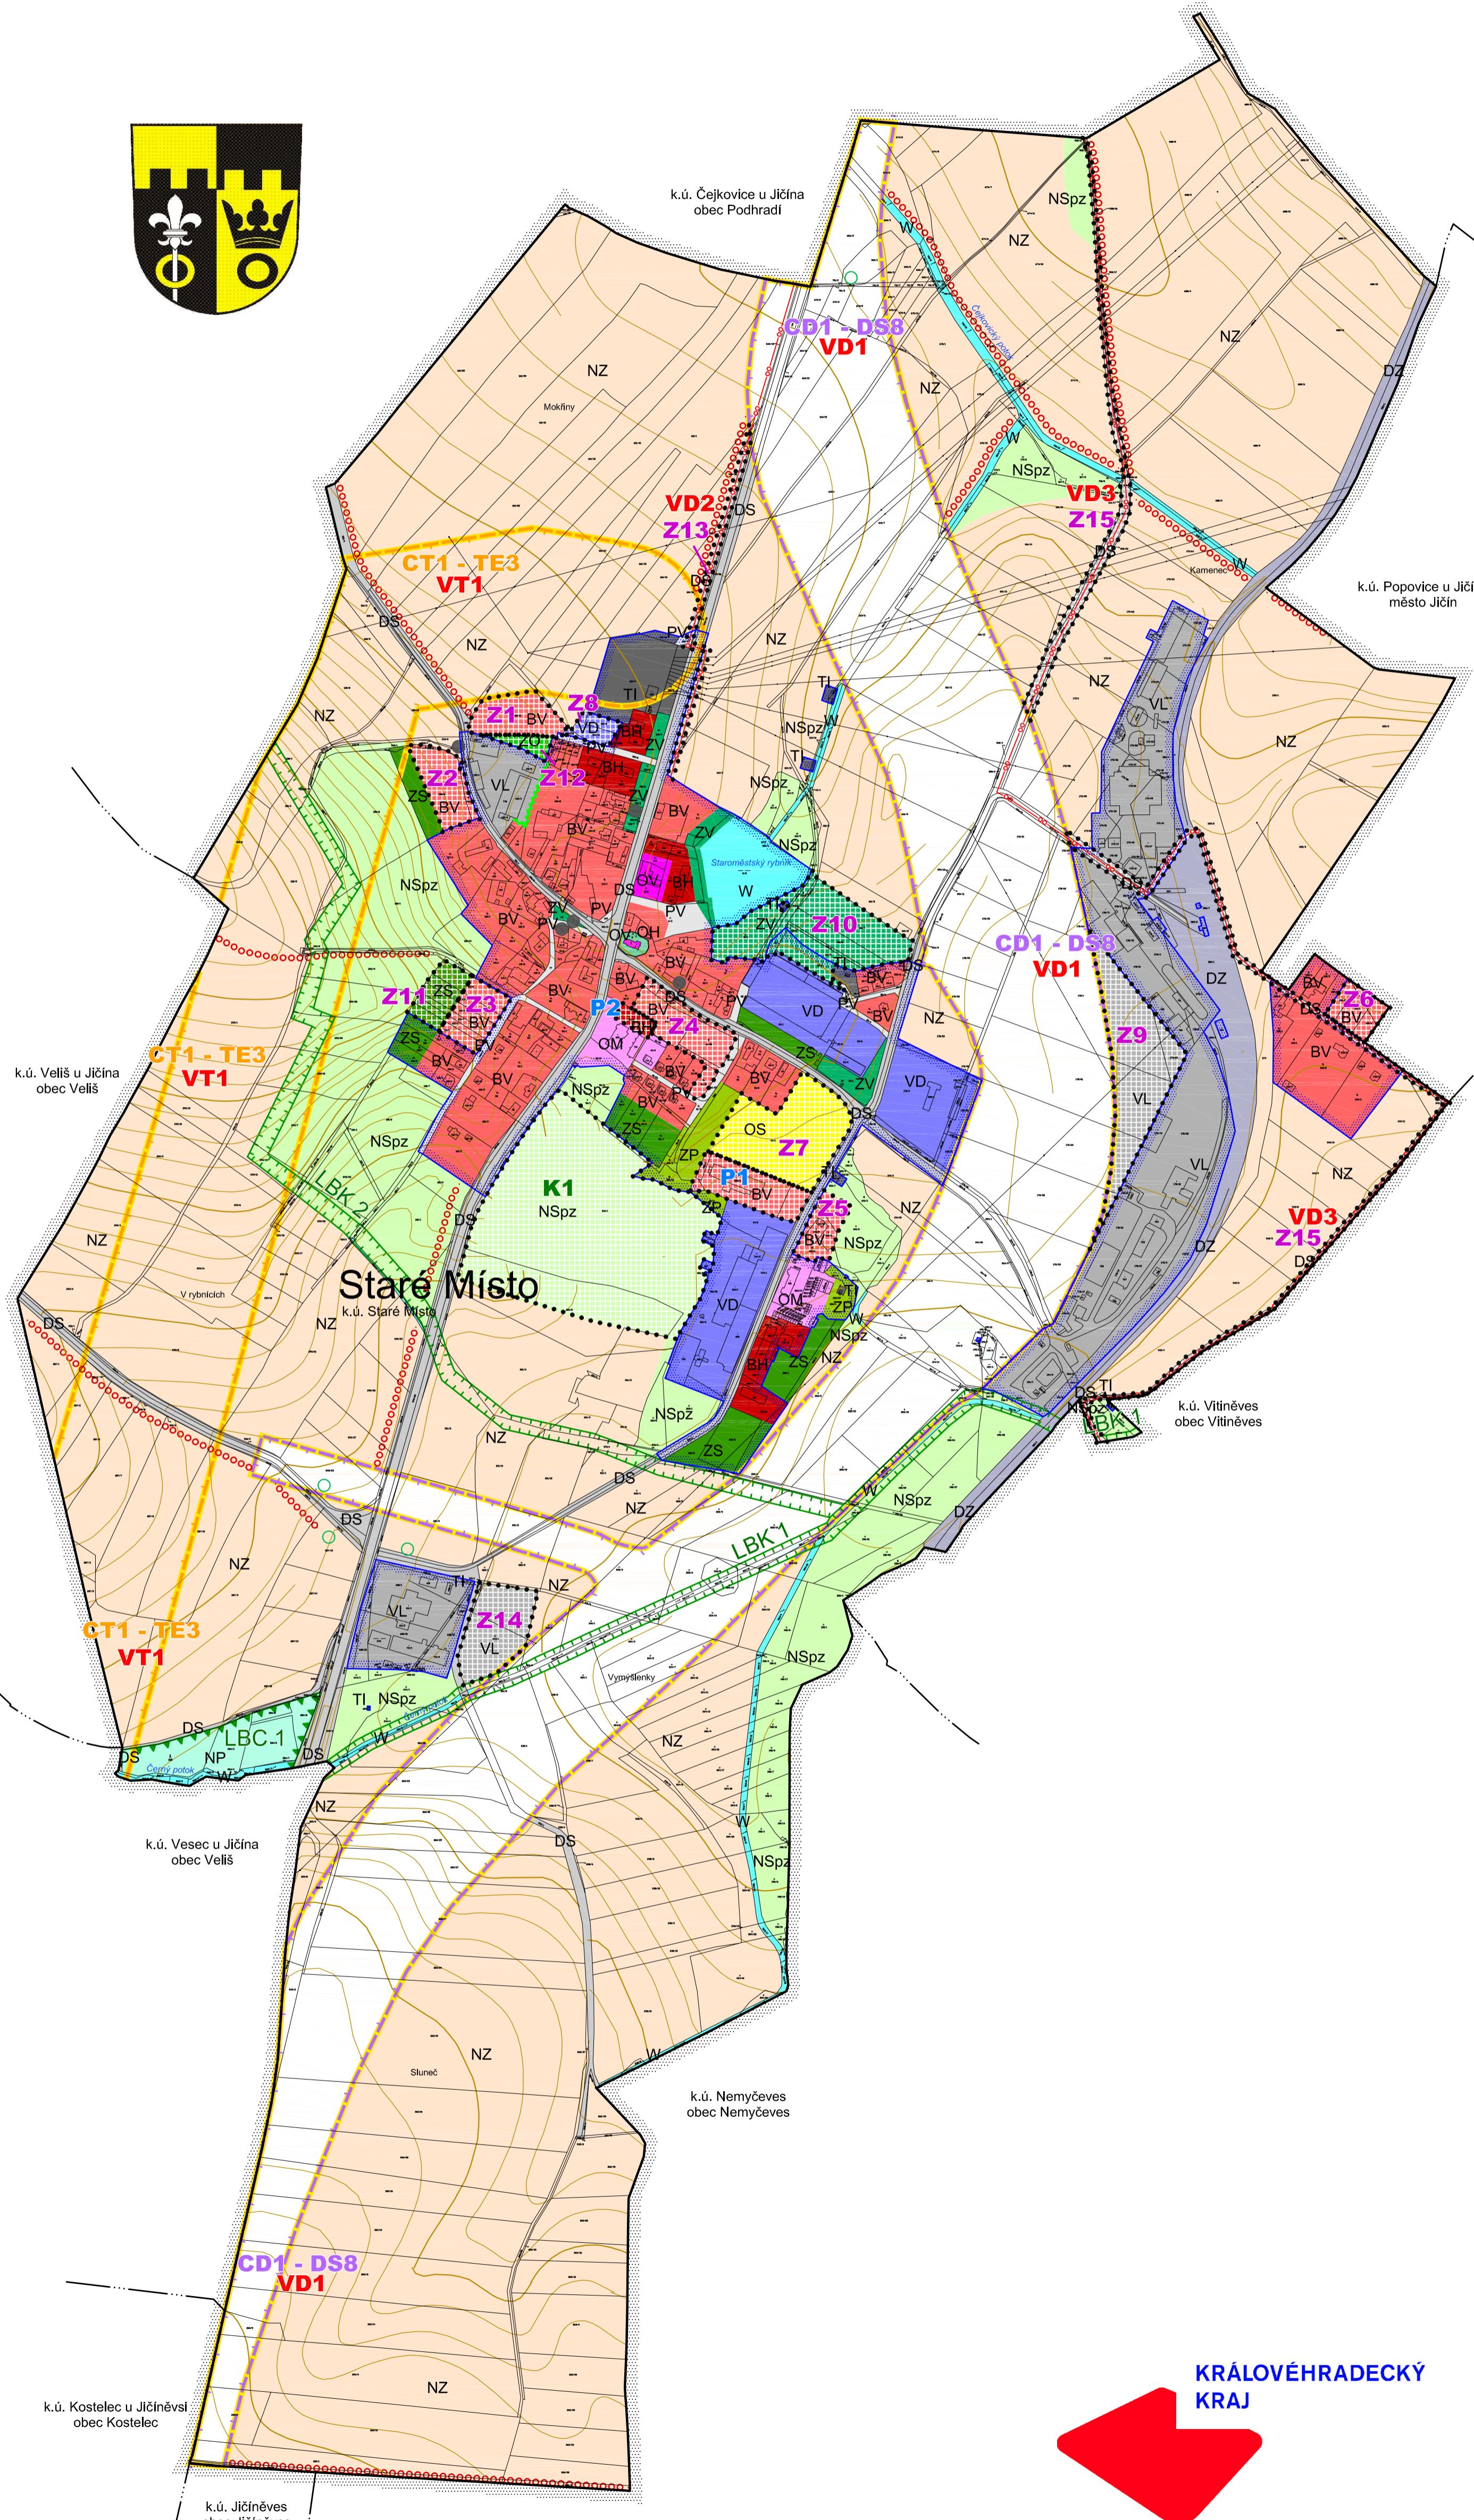


ÚZEMNÍ PLÁN STARÉ MÍSTO

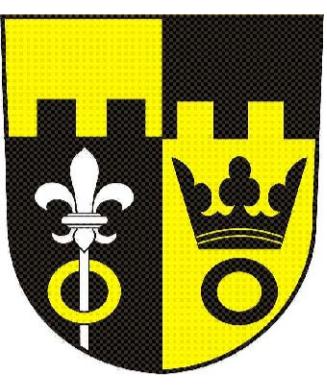

LEGENDA:

STAV / PLOCHY STABILIZOVANÉ	NÁVRH / PLOCHY ZMĚN	ÚZEMNÍ REZERVA	
HRANICE ÚZEMNÍCH JEDNOTEK A PLOCH			
			Hranice řešeného území
— — — — —			Hranice katastrálního území
			Hranice zastavěného území k 18. 10. 2018
• • • • •			Hranice zastavitelných ploch (Z), ploch přestavby (P), ploch změn v krajině (K)
PLOCHY S ROZDÍLNÝM ZPŮSOBEM VYUŽITÍ			
BH	BH		Plochy bydlení - v bytových domech
BV	BV		Plochy bydlení - v rodinných domech - venkovské
OV			Plochy občanského vybavení - veřejná infrastruktura
OM			Plochy občanského vybavení - komerční zařízení malá a střední
	OS		Plochy občanského vybavení - tělovýchovná a sportovní zařízení
OH			Plochy občanského vybavení - hřbitovy
TI			Plochy technické infrastruktury - inženýrské sítě
VL	VL		Plochy výroby a skladování - lehký průmysl
VD	VD		Plochy výroby a skladování - drobná a řemeslná výroba
ZS	ZS		Plochy zeleně - soukromá a vyhrazená
	ZO		Plochy zeleně - ochranná a izolační
ZP			Plochy zeleně - přírodního charakteru
ZV	ZV		Plochy veřejných prostranství - veřejná zeleň
PV			Plochy veřejných prostranství
DS	DS		Plochy dopravní infrastruktury - silniční
DZ			Plochy dopravní infrastruktury - železniční
W			Plochy vodní a vodohospodářské
NZ			Plochy zemědělské
NSpz	NSpz		Plochy smíšené nezastavěného území - přírodní, zemědělské
NP			Plochy přírodní
KONCEPCE VEŘEJNÉ INFRASTRUKTURY			
CD1 - DS8			Koridor dopravní infrastruktury - přeložka silnice I/32
CTM1 - TE3			Koridor technické infrastruktury - nadzemní elektrické vedení VVN 2x110 kV
LIMITY VYUŽITÍ A HODNOTY ÚZEMÍ			
			Lokální biocentrum
			Lokální biokoridor
			Interakční prvek, významná alej
			Ochranná a izolační zeleň
			Významný strom / skupina stromů, významný prvek krajinné či sídelní zeleně
			Památka místního významu
			Cyklostezka
VEŘEJNĚ PROSPĚŠNÉ STAVBY, OPATŘENÍ A ASANACE			
VD1			Dopravní infrastruktura - přeložka silnice I/32 v prostoru Starého Místa
VD2			Dopravní infrastruktura - cyklostezka Staré Místo - Jičín
VD3			Dopravní infrastruktura - cyklostezka východní část řešeného území
VT1			Technická infrastruktura - nadzemní elektrické vedení VVN 2x110 kV TR Nový Bvdžov - Vinary - Volanice - Jičíněves - TR Staré Místo

ÚZEMNÍ PLÁN STARÉ MÍSTO HLAVNÍ VÝKRES

Projektant:

HRADEC KRALOVE