




LEGENDA

- Hranice kraje
- Hranice ORP
- Řešené území
- Silnice I. třídy
- Silnice II. třídy
- Železnice
- Koridor železnice - územní rezerva (dle ZÚR)
- Koridor dálnice II. třídy (dle ZÚR)
- Koridor územní rezervy pro kapacitní silnici S5 (dle PÚR ČR)
- Koridor silnice I. třídy (dle ZÚR)
- Koridor silnice II. třídy (dle ZÚR)
- Koridor elektrického vedení VVN - návrh (dle ZÚR)
- Koridor VTL plynovodu dle ZÚR - návrh
- Nadregionální biokoridor dle ZÚR
- Nadregionální biocentrum dle ZÚR
- Regionální biokoridor dle ZÚR
- Regionální biocentrum dle ZÚR
- Hranice chráněné oblasti přirozené akumulace vod
- Obec s rozšířenou působností pro obec Staré Místo
- Obec s pověřeným úřadem pro obec Staré Místo

ODŮVODNĚNÍ ÚZEMNÍHO PLÁNU STARÉ MÍSTO

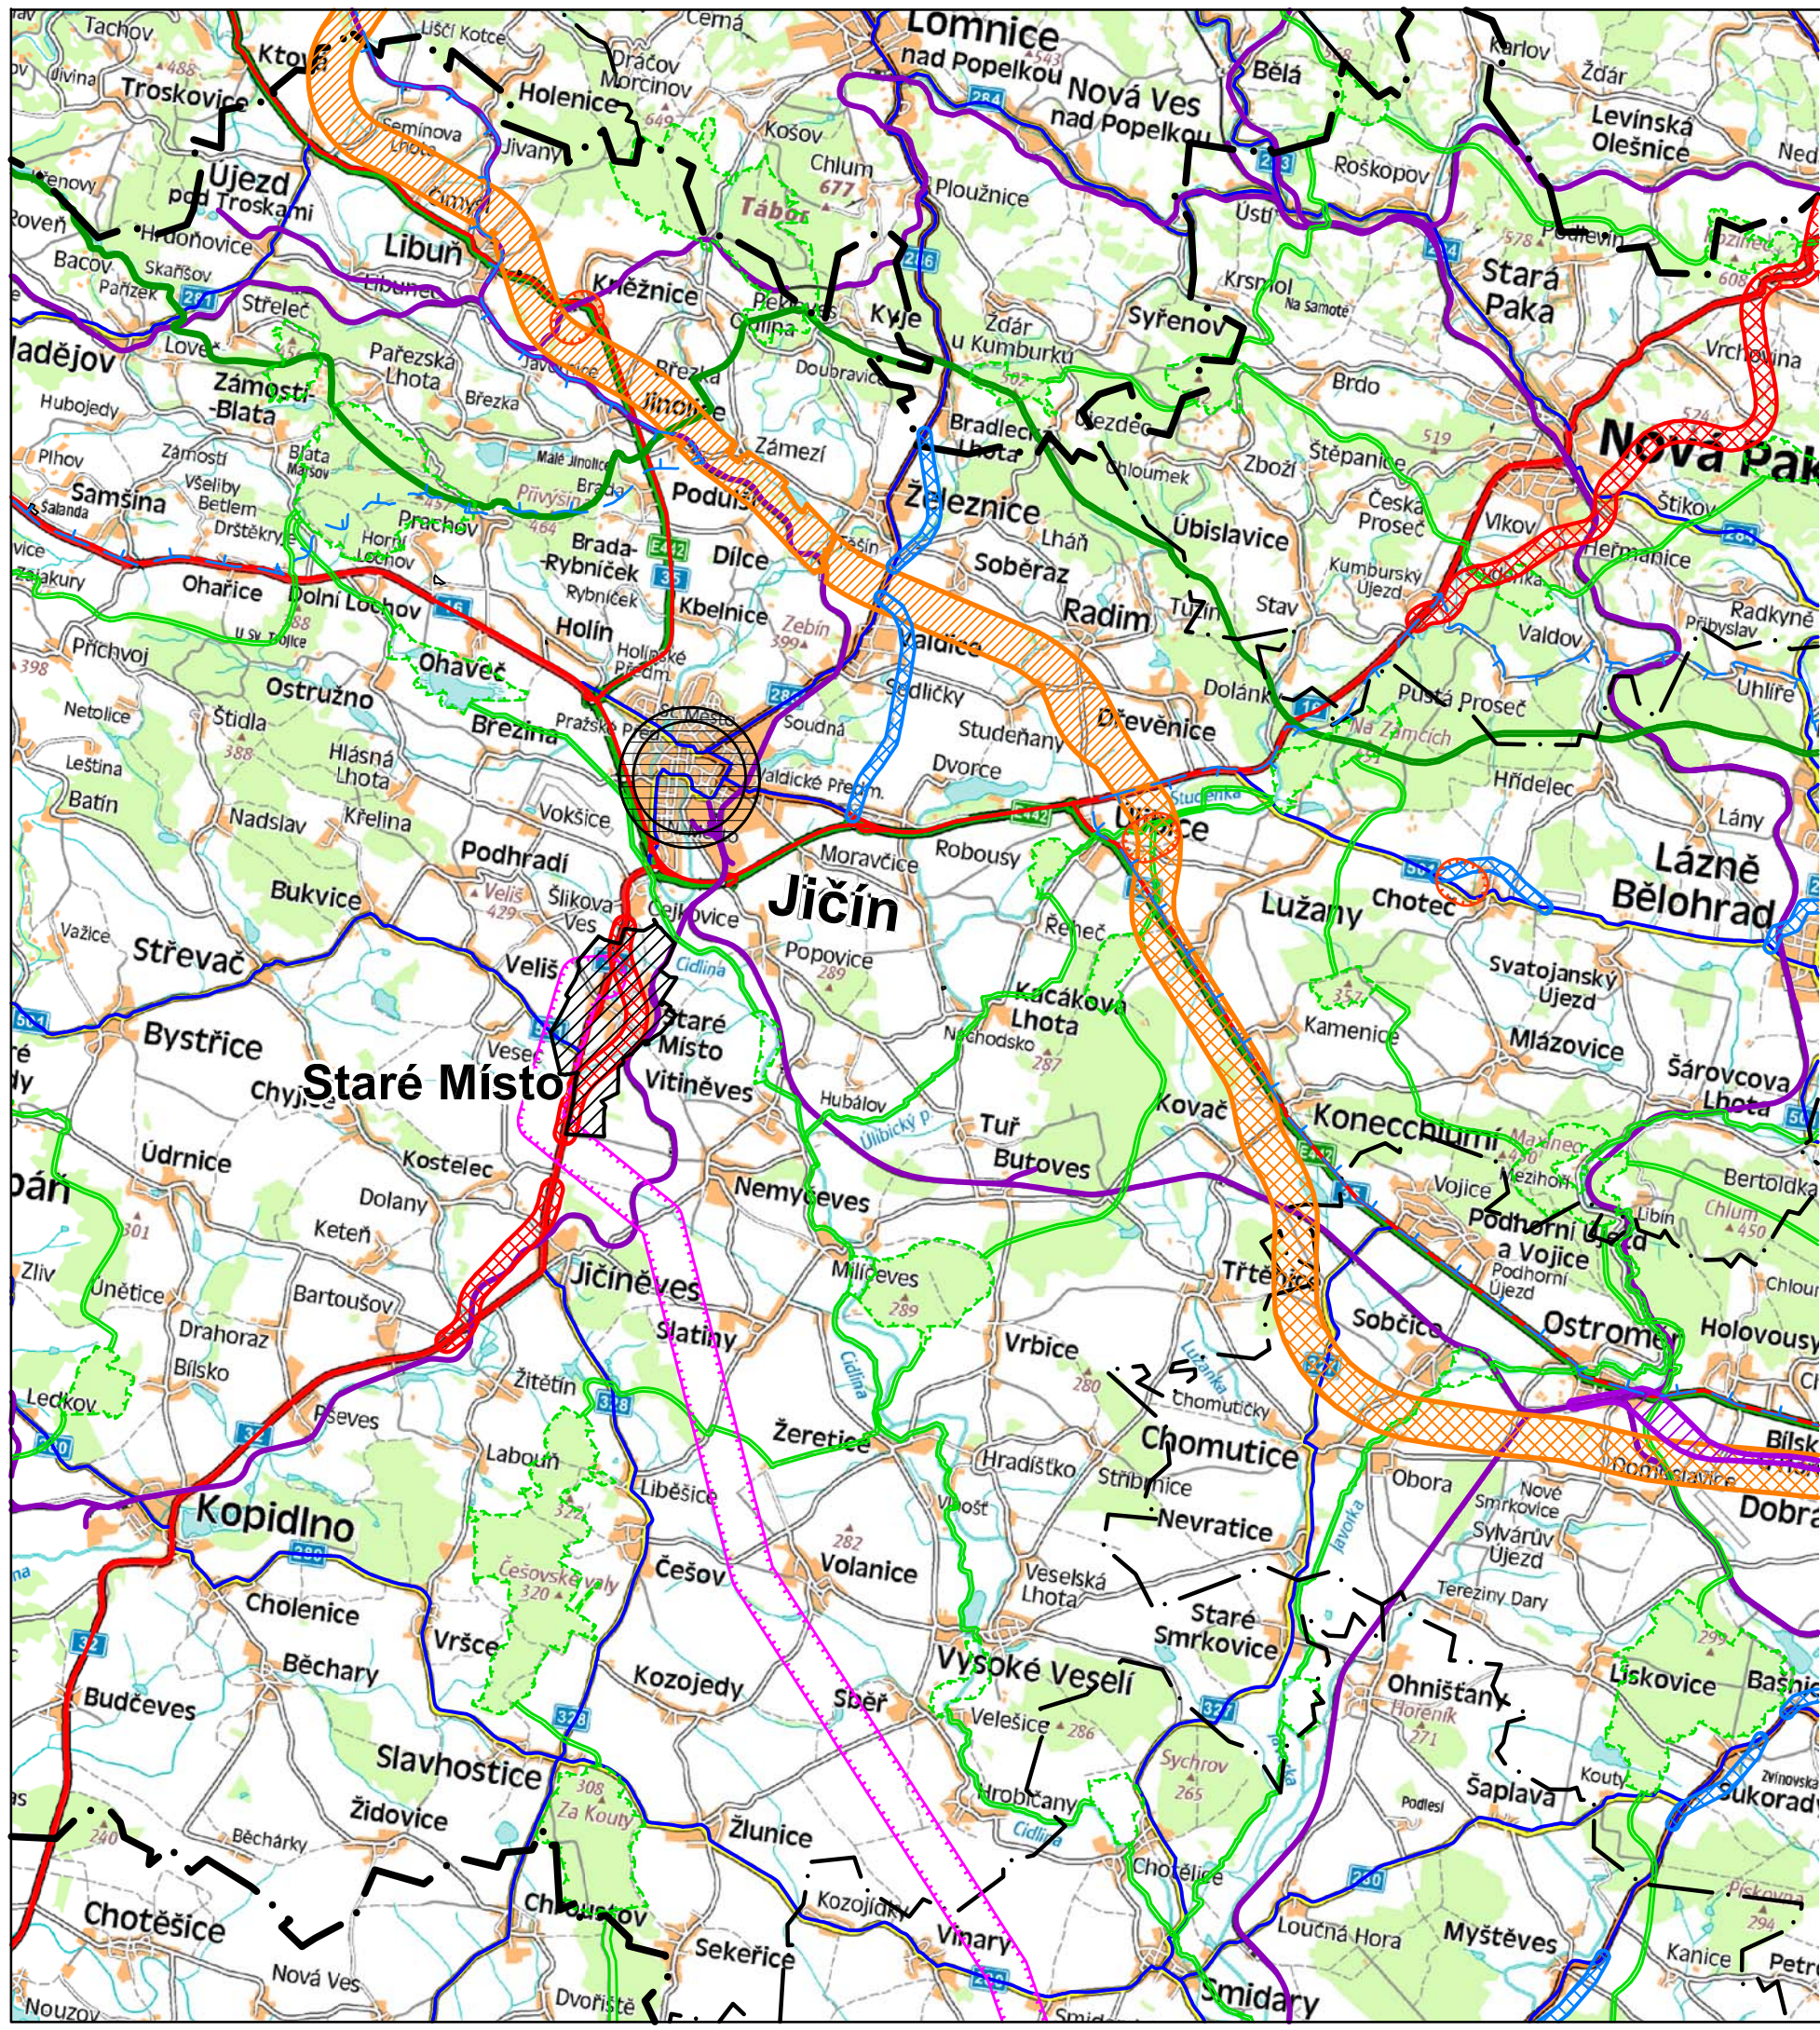

Realizováno za finanční podpory Královéhradeckého kraje

ODŮVODNĚNÍ ÚZEMNÍHO PLÁNU STARÉ MÍSTO		VÝKRES ŠIRŠÍCH VZTAHŮ		2
Projektant:		REGIO, projektový ateliér s.r.o.		
Autorský kolektiv:		Ing. arch. Jana Šejvlová, Ing. Zlata Macháčová, RNDr. Lukáš Zemánek, Ph.D., Jan Harčarik, Pavel Kupka, Lucie Hostáková		
Objednatel:	Obec Staré Místo	Návrh:	Únor 2019	
Měřítko:	1 : 100 000	Vydaný ÚP:		